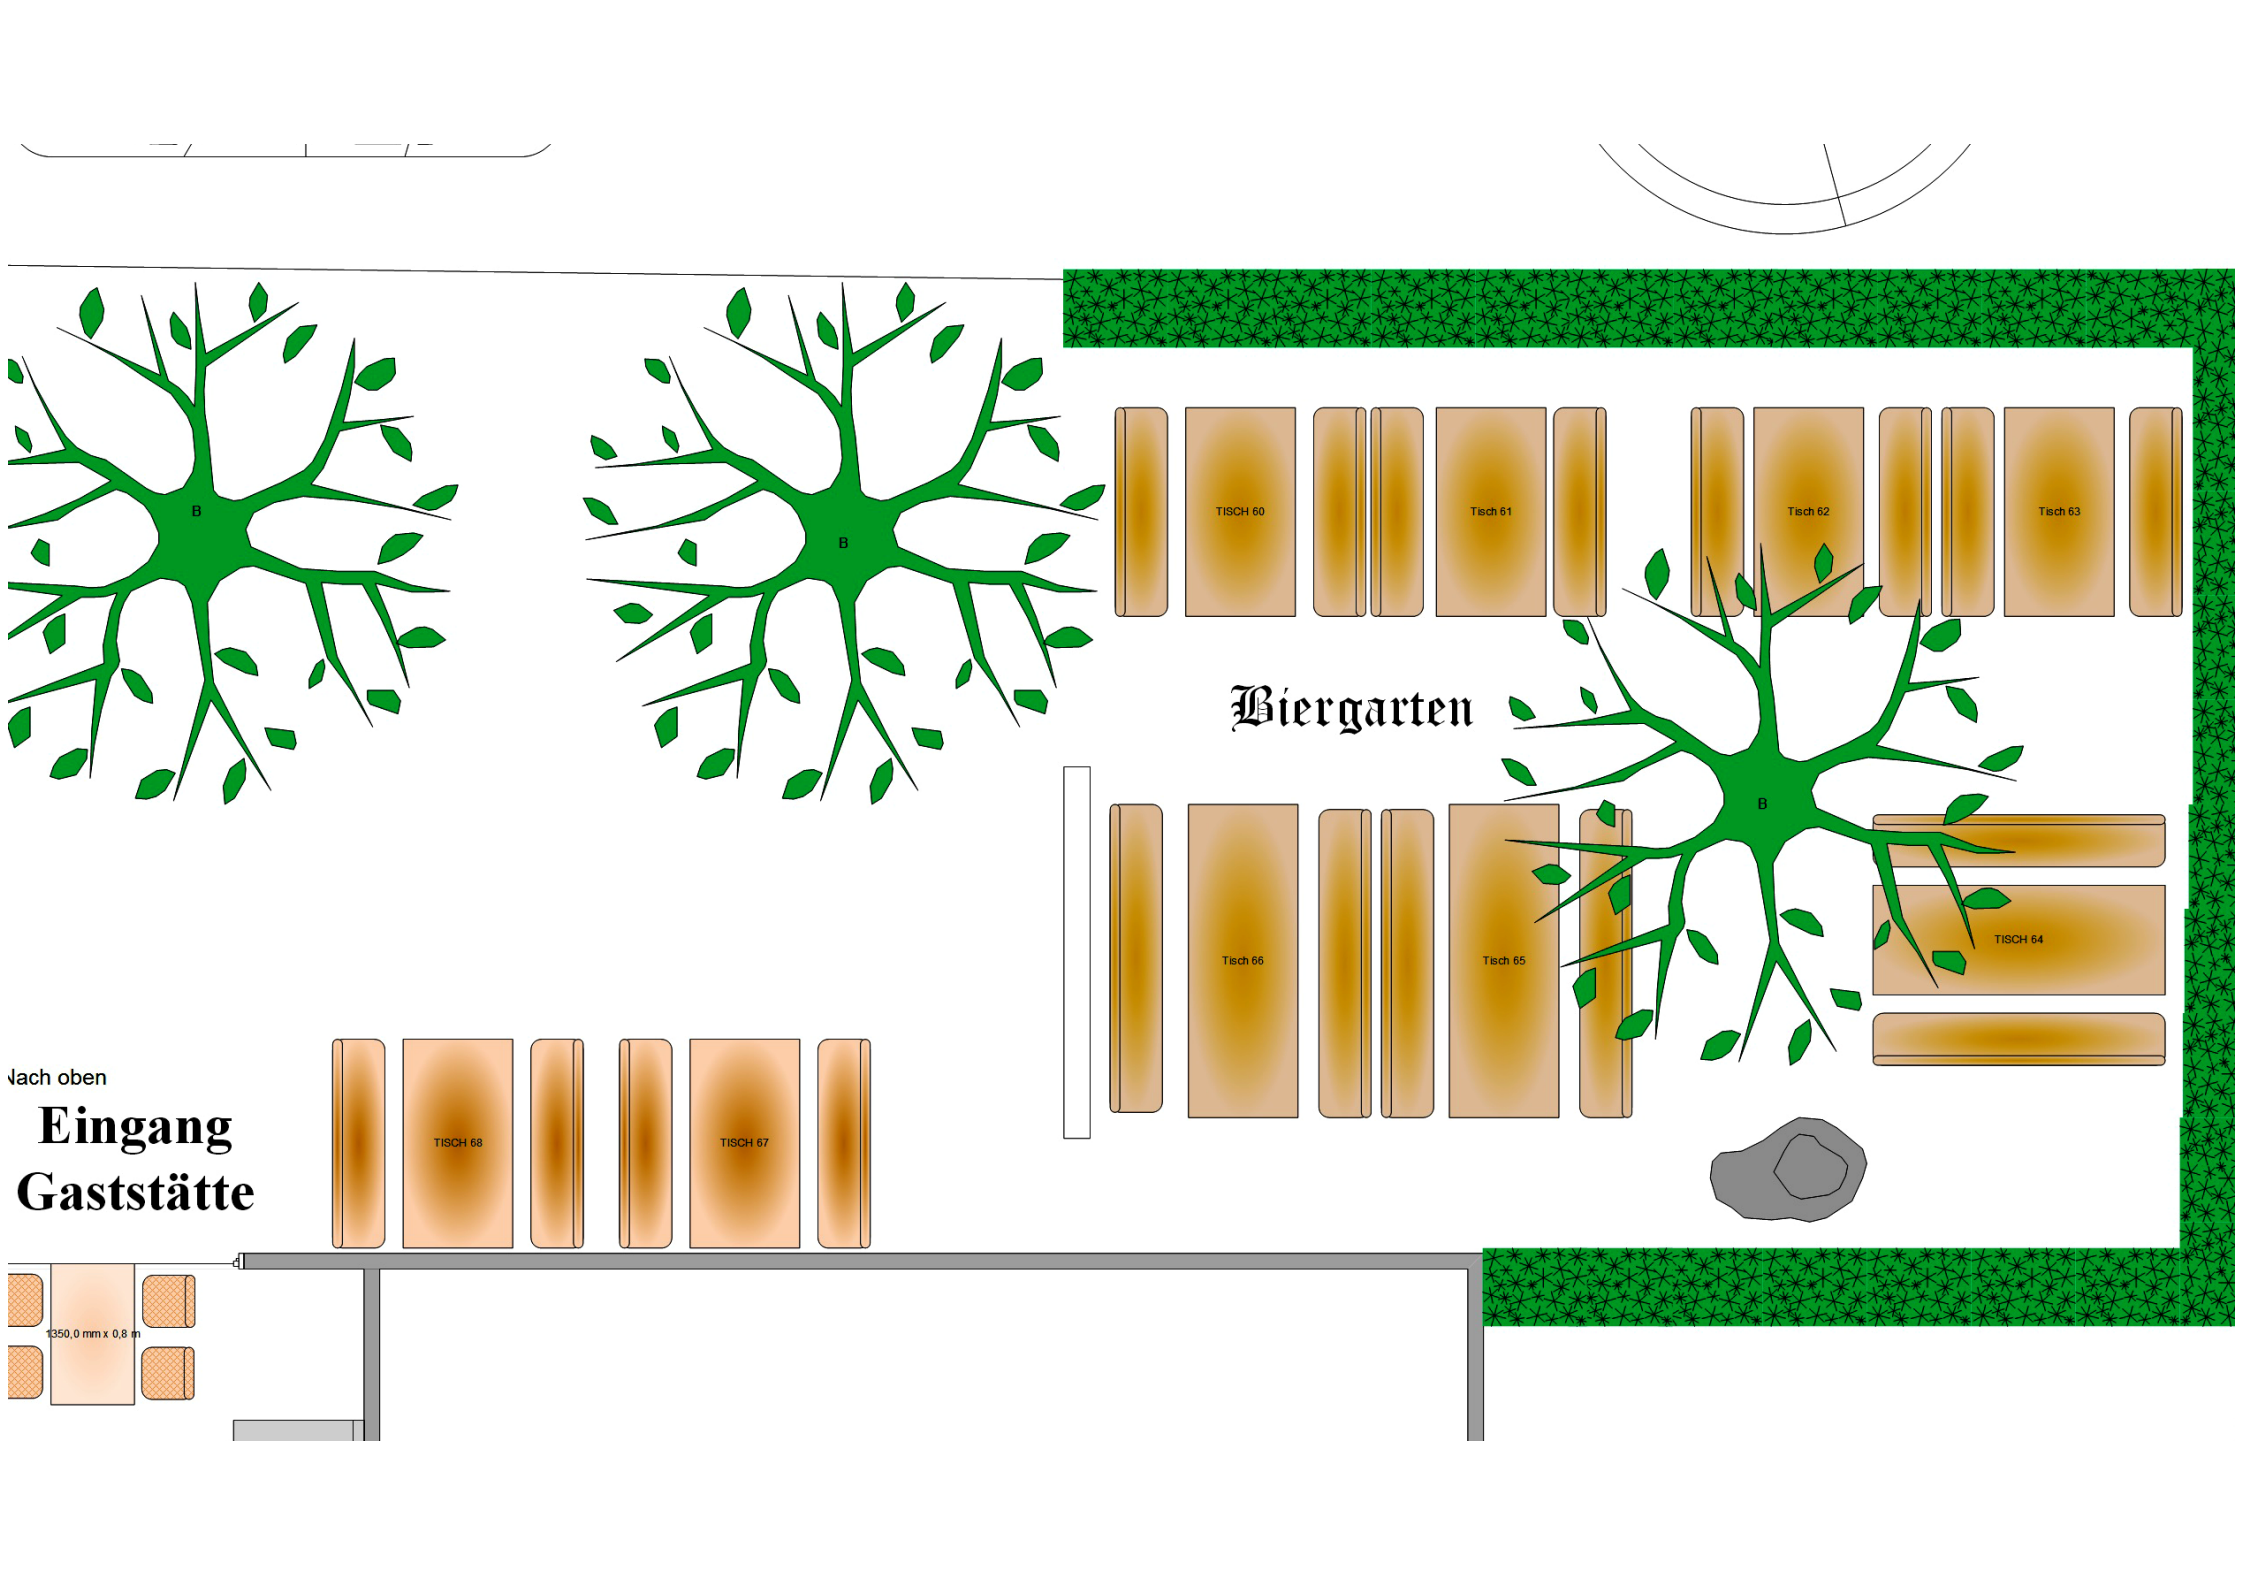
B
B
B
TISCH 60
Tisch 61
Tisch 62
Tisch 63
Biergarten
Tisch 66
Tisch 65
TISCH 64
TISCH 68
TISCH 67
Nach oben
Eingang
Gaststätte
1350,0 mm x 0,8 m